



Soluções inteligentes para todos os espaços



Container Frigorífico

Descritivo Técnico e Plantas

Container Frigorífico

Descritivo Técnico e Plantas

NHJ
DO BRASIL


Soluções inteligentes para todos os espaços

Descritivo Técnico


Container Frigorífico 10' pés

- Medidas externas: 3.00m comprimento x 2.44m largura x 2.59m altura.
- Capacidade cúbica: 13m³.
- Descrição: Pintado de branco na parte externa, consumo de energia +/- 08 KW/h, tipo de unidade de refrigeração – Carrier.


Planta

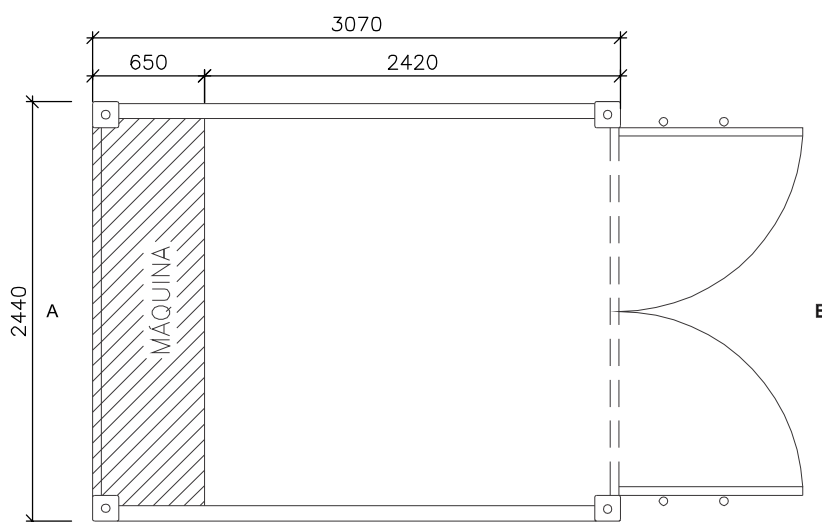

PLANTA BAIXA
Escala: 1:25

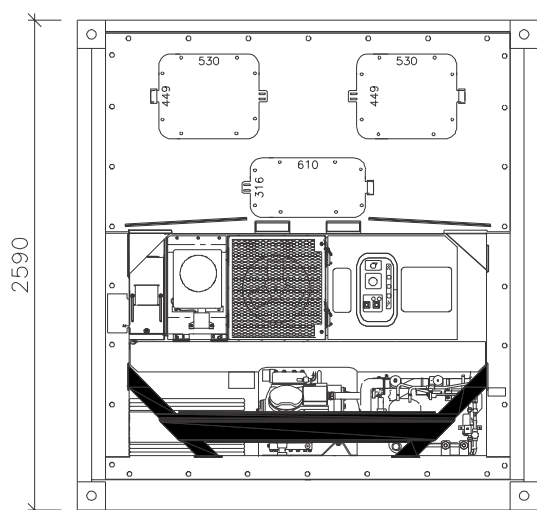

FACHADA - A
S/escala

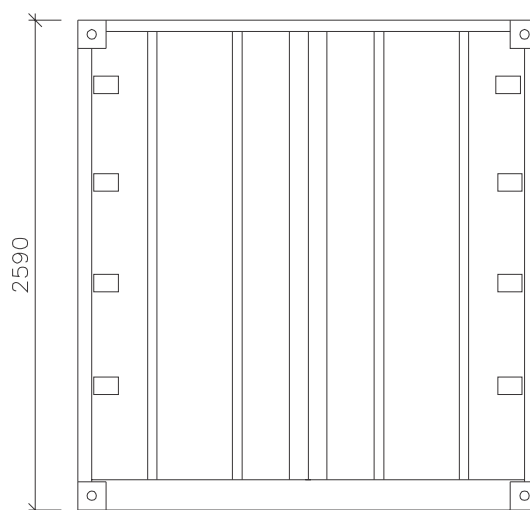

FACHADA - B
S/escala

Container Frigorífico

Descritivo Técnico e Plantas




Soluções inteligentes para todos os espaços

Descritivo Técnico


Container Frigorífico 20' pés

- Medidas externas: 6.06m comprimento x 2.44m largura x 2.59m altura.
- Capacidade cúbica: 28m³.
- Descrição: Pintado de branco na parte externa, consumo de energia +/- 08 KW/h, tipo de unidade de refrigeração – Carrier.


Planta

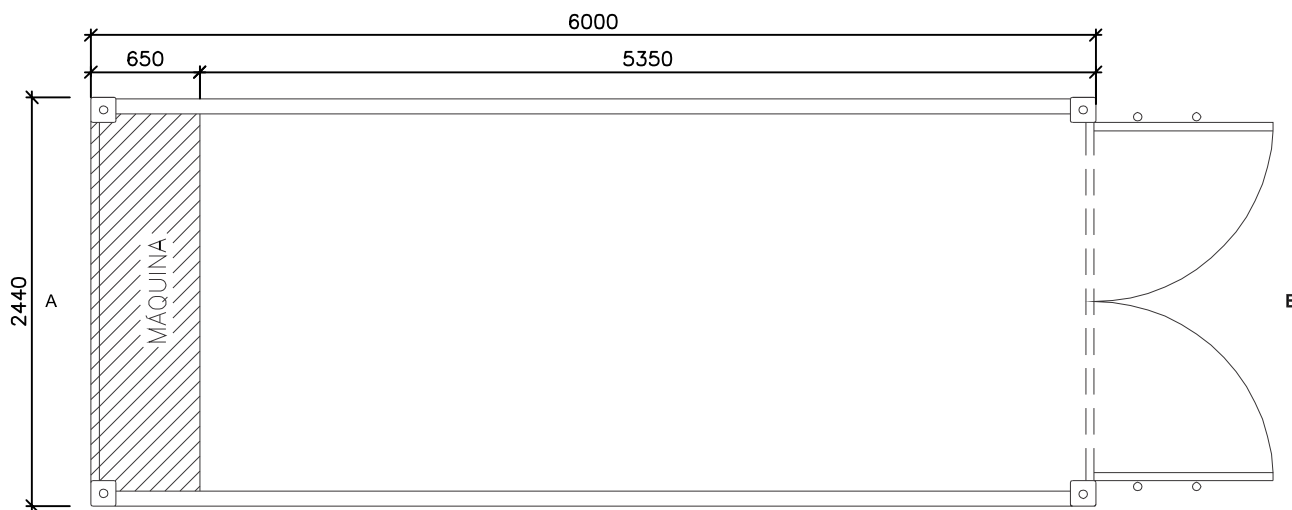

PLANTA BAIXA
Escala: 1:25

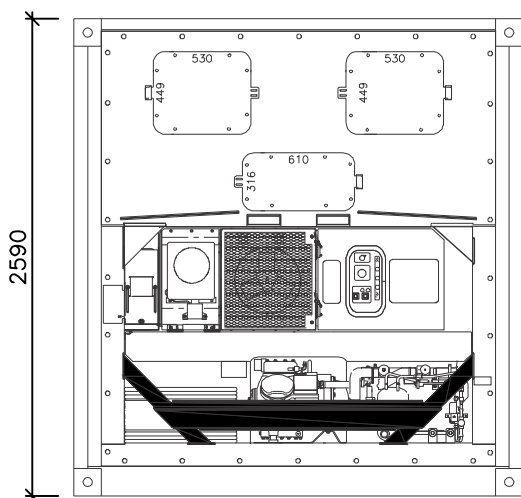

FACHADA - A
S/escala

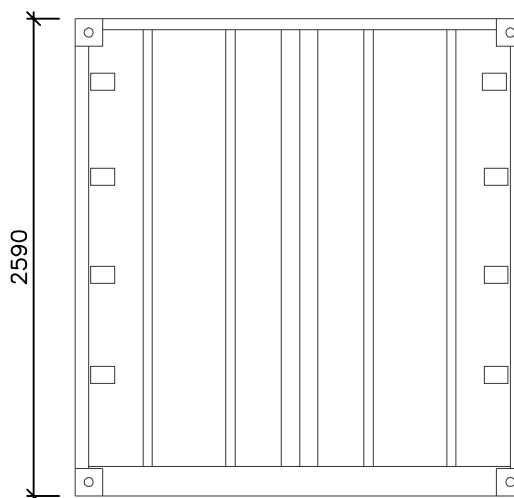

FACHADA - B
S/escala

Container Frigorífico

Descritivo Técnico e Plantas

NHJ
DO BRASIL


Soluções inteligentes para todos os espaços

Descritivo Técnico

Container Frigorífico 40' pés

- Medidas externas: 12.12m comprimento x 2.44m largura x 2.59m altura.
- Capacidade cúbica: 56m³.
- Descrição: Pintado de branco na parte externa, consumo de energia +/- 08 KW/h, tipo de unidade de refrigeração – Carrier.

Planta

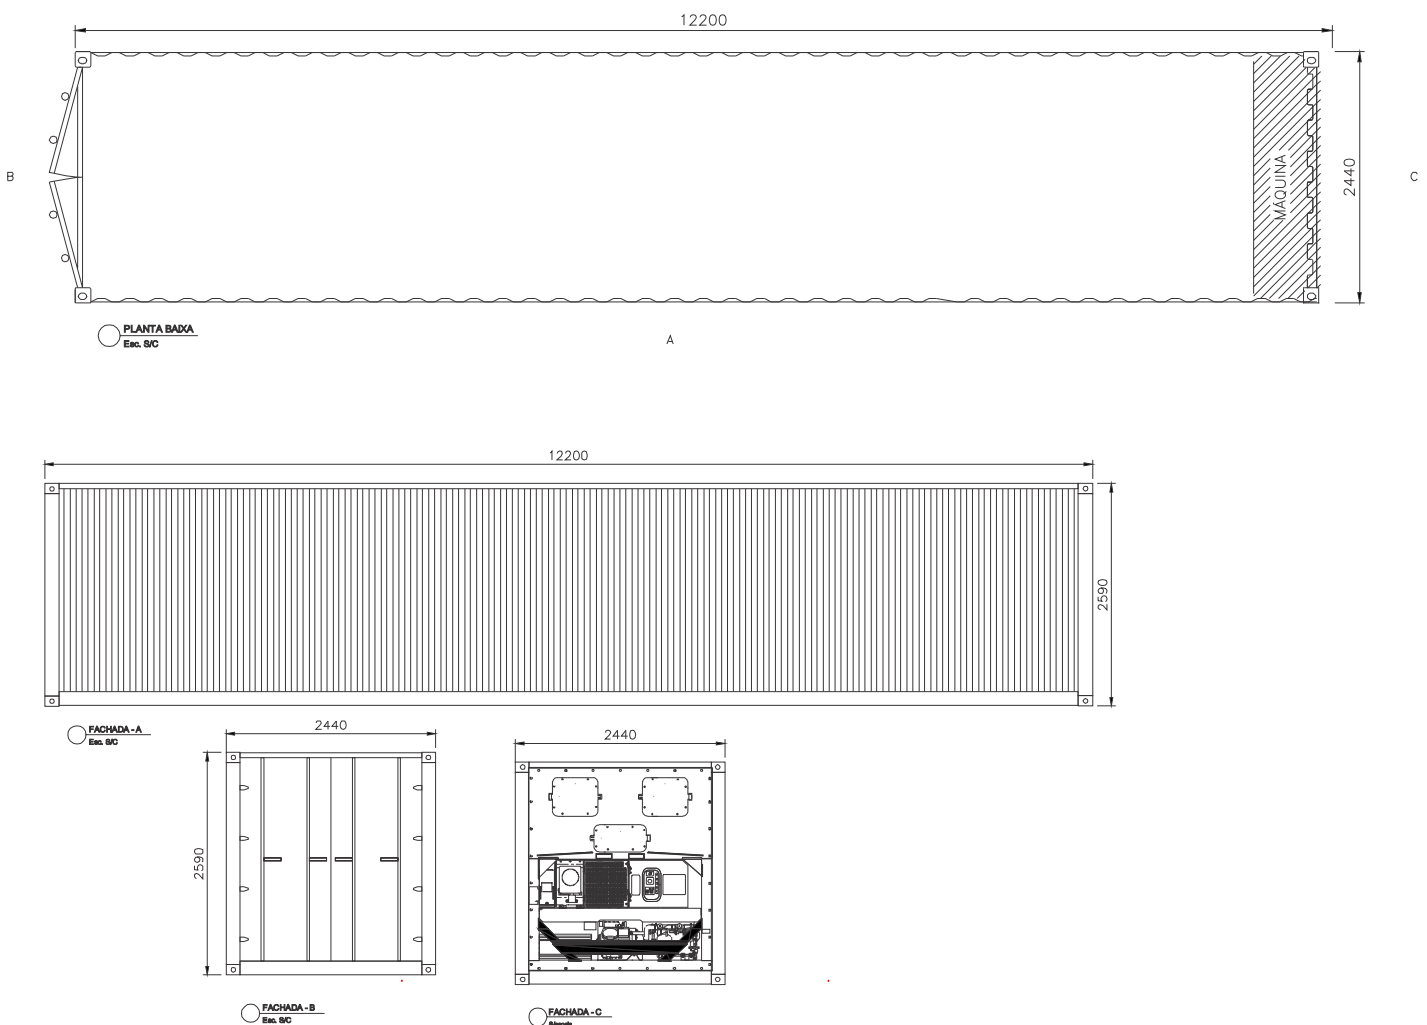

Container Frigorífico

Descritivo Técnico e Plantas

NHJ
DO BRASIL

Soluções inteligentes para todos os espaços

Descritivo Técnico

Container Frigorífico 40' pés / HC (High Cube)

- Medidas externas: 12.12m comprimento x 2.44m largura x 2.89m altura.
- Capacidade cúbica: 67m³.
- Descrição: Pintado de branco na parte externa, consumo de energia +/- 08 KW/h, tipo de unidade de refrigeração – Carrier.

Planta

